


Masse ohne Garantie (ca.)

20

1,3,5,7,

2,4,6,8,

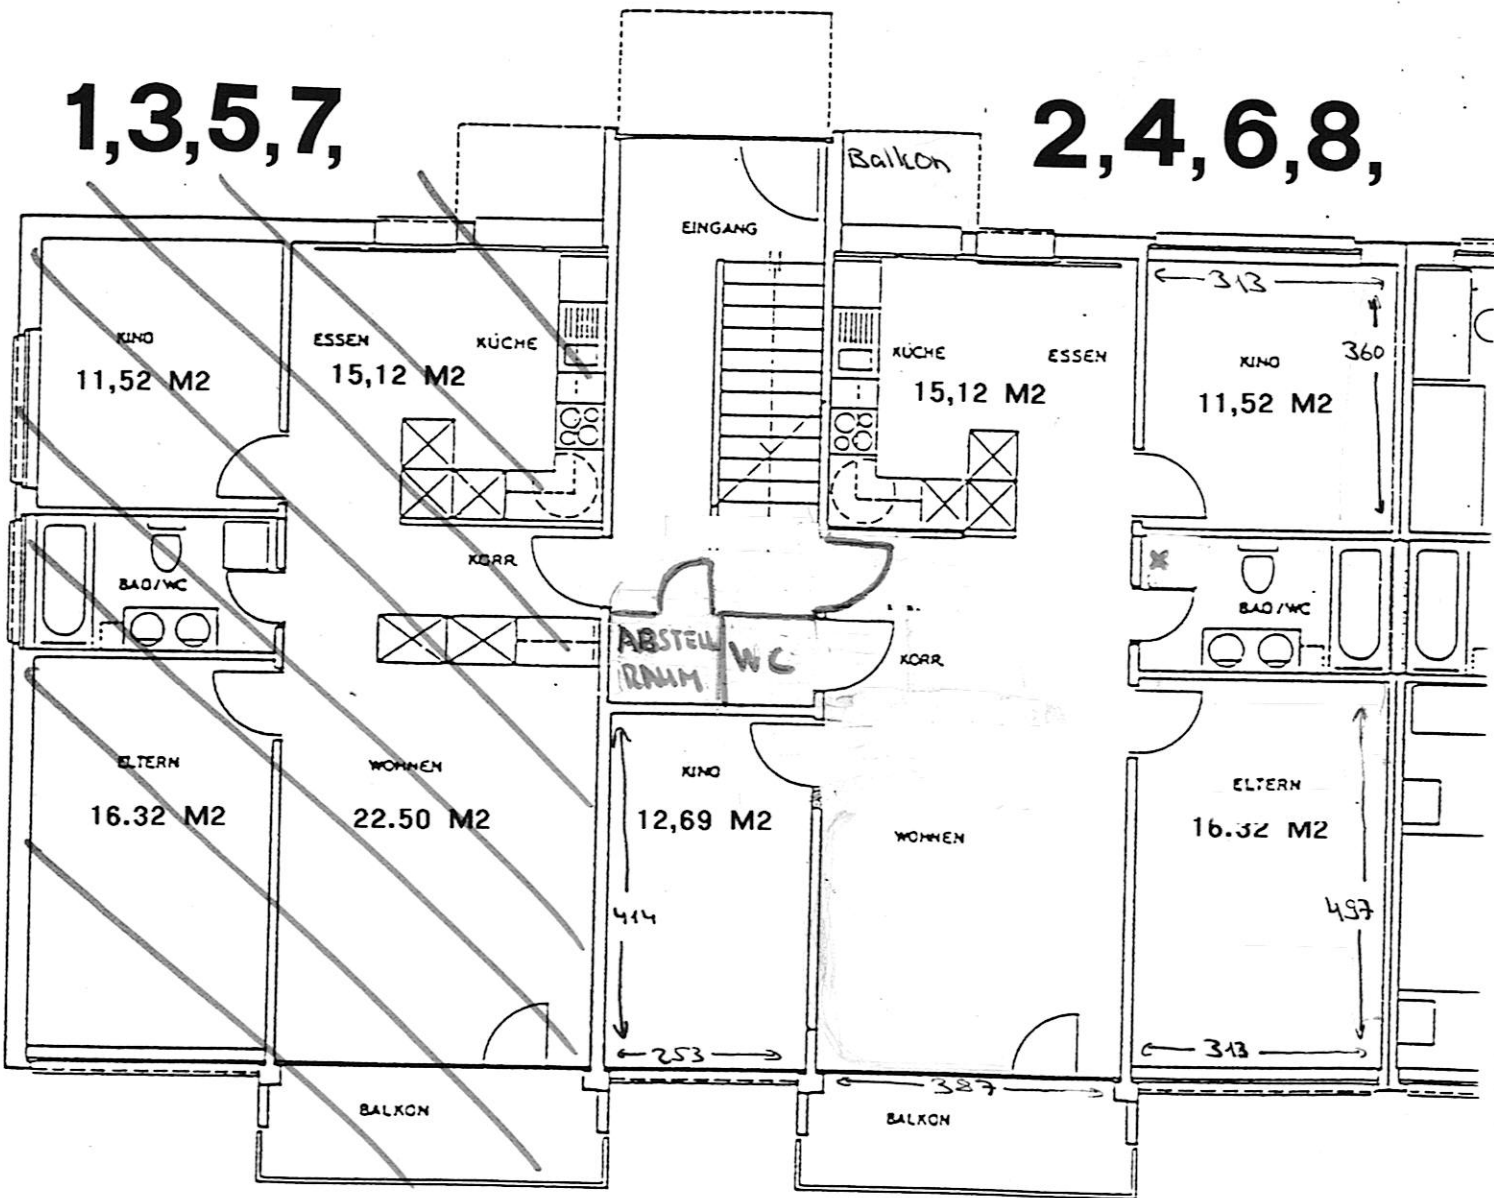

* Anschluss für WM/Tumbler

HAUS NR. 20

ERDGESCHOSS	3 ½ - ZIMMERWOHNUNG NR. 1
1.OBERGESCHOSS	3 ½ - ZIMMERWOHNUNG NR. 3
2.OBERGESCHOSS	3 ½ - ZIMMERWOHNUNG NR. 5
3.OBERGESCHOSS	3 ½ - ZIMMERWOHNUNG NR. 7

ERGESCHOSS	4 ½ - ZIMMERWOHNUNG NR. 2
1.OBERGESCHOSS	4 ½ - ZIMMERWOHNUNG NR. 4
2.OBERGESCHOSS	4 ½ - ZIMMERWOHNUNG NR. 6
3.OBERGESCHOSS	4 ½ - ZIMMERWOHNUNG NR. 8